


FLÄCHENTWICKLUNGSPLAN AUTOHOF PADERBORN

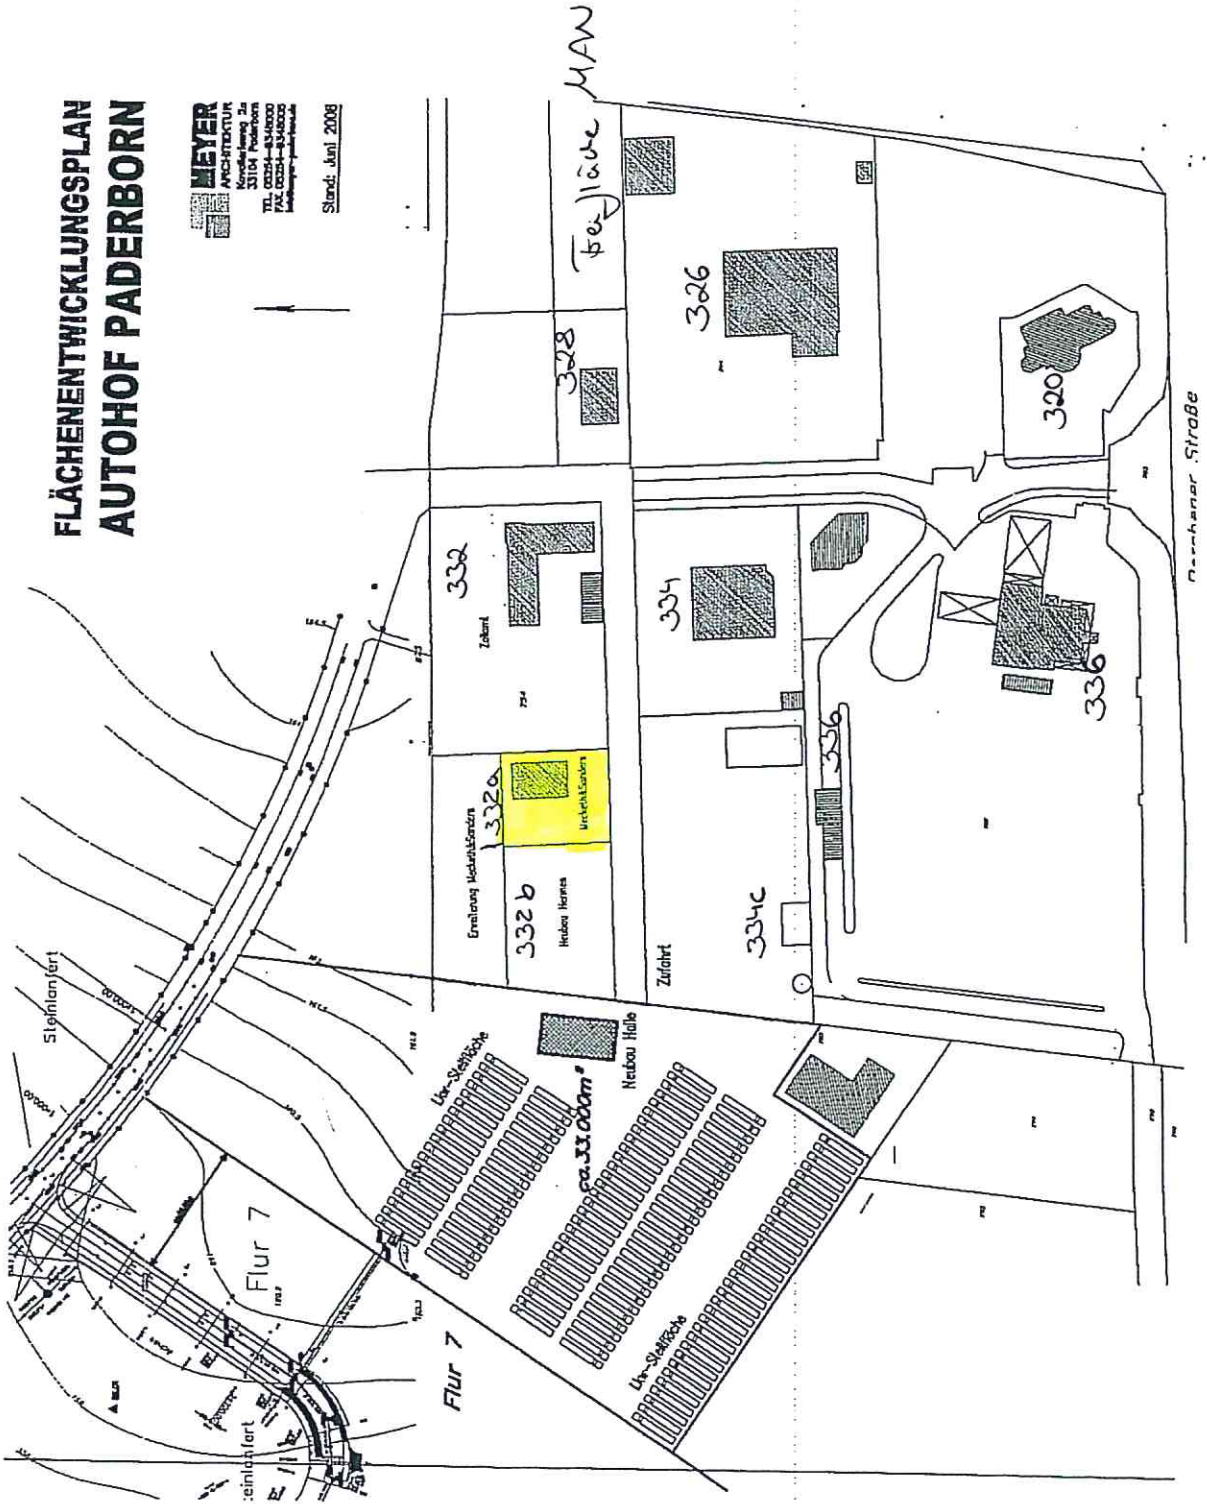


MEYER
ARCHITEKTUR
33104 Paderborn
TEL. 05234-434000
FAX. 05234-434000
info@meyer-architektur.de

Stand: Juni 2008





eingezäunte Freifläche

Mecketh + Sanders: gesamtfläche ca. 1325 m²



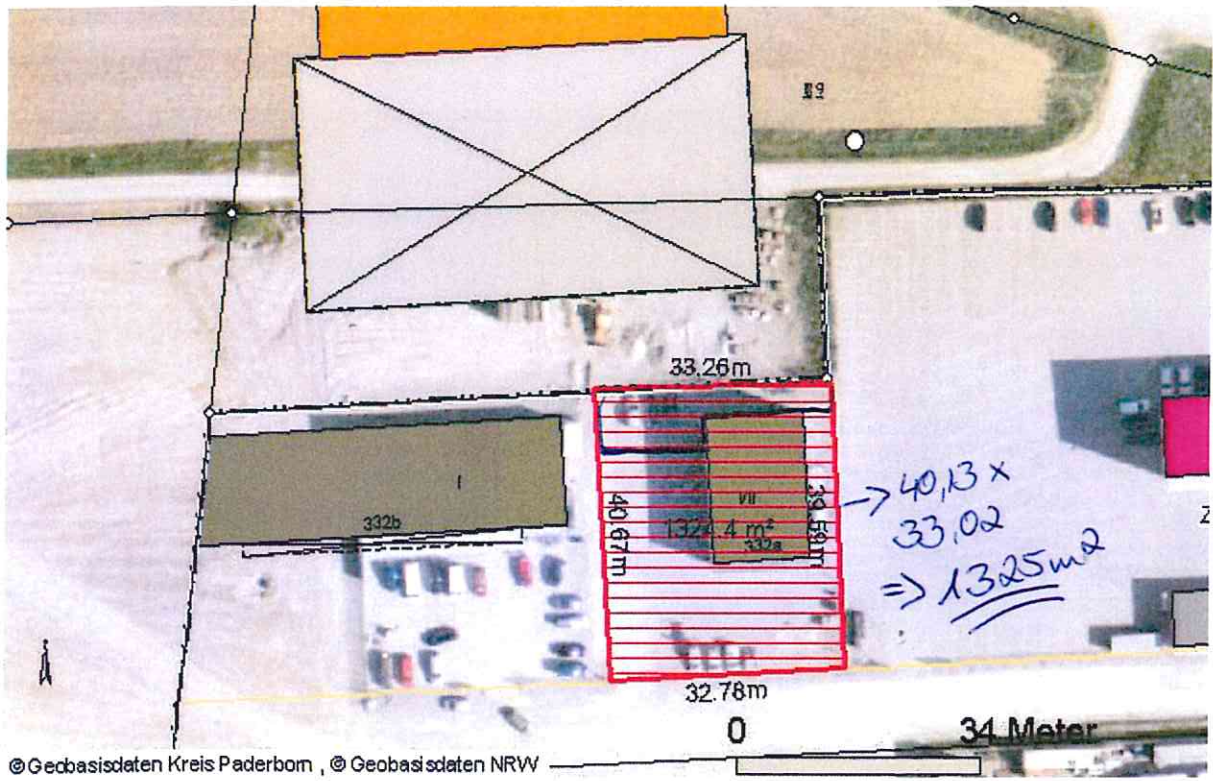




17.54

BETRIEBSHOF

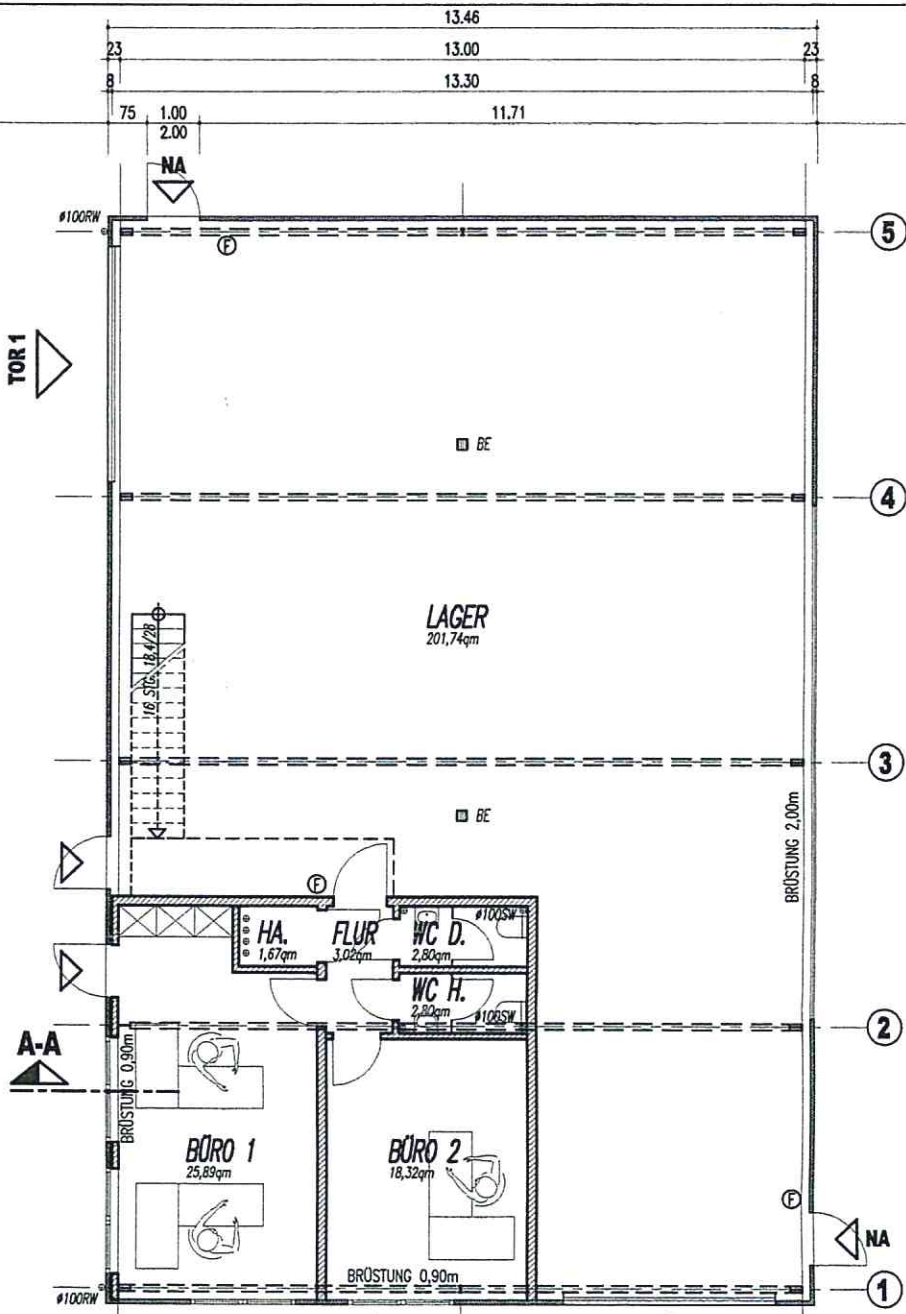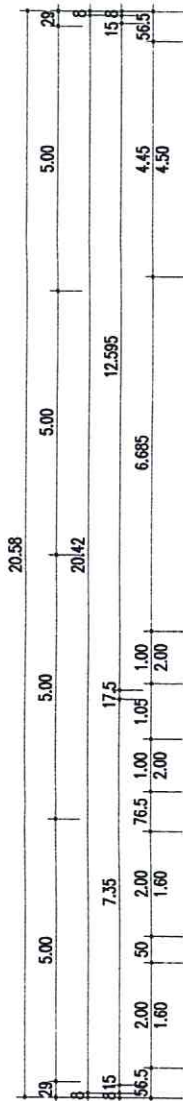

ERDGESCHOSS

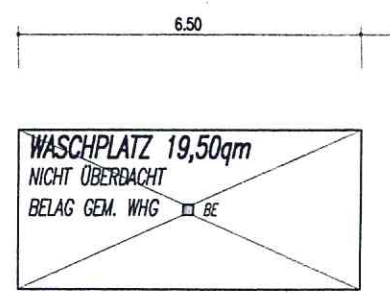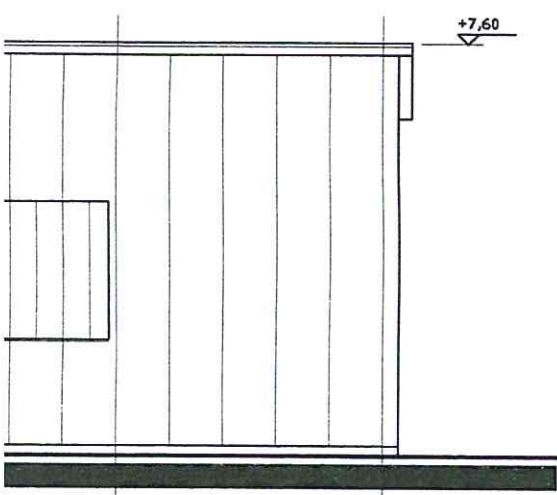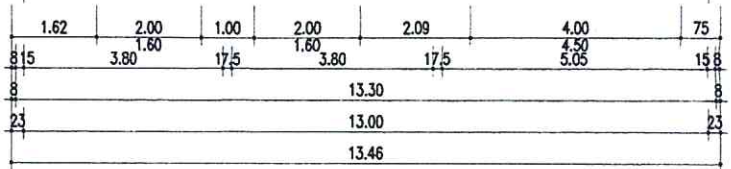

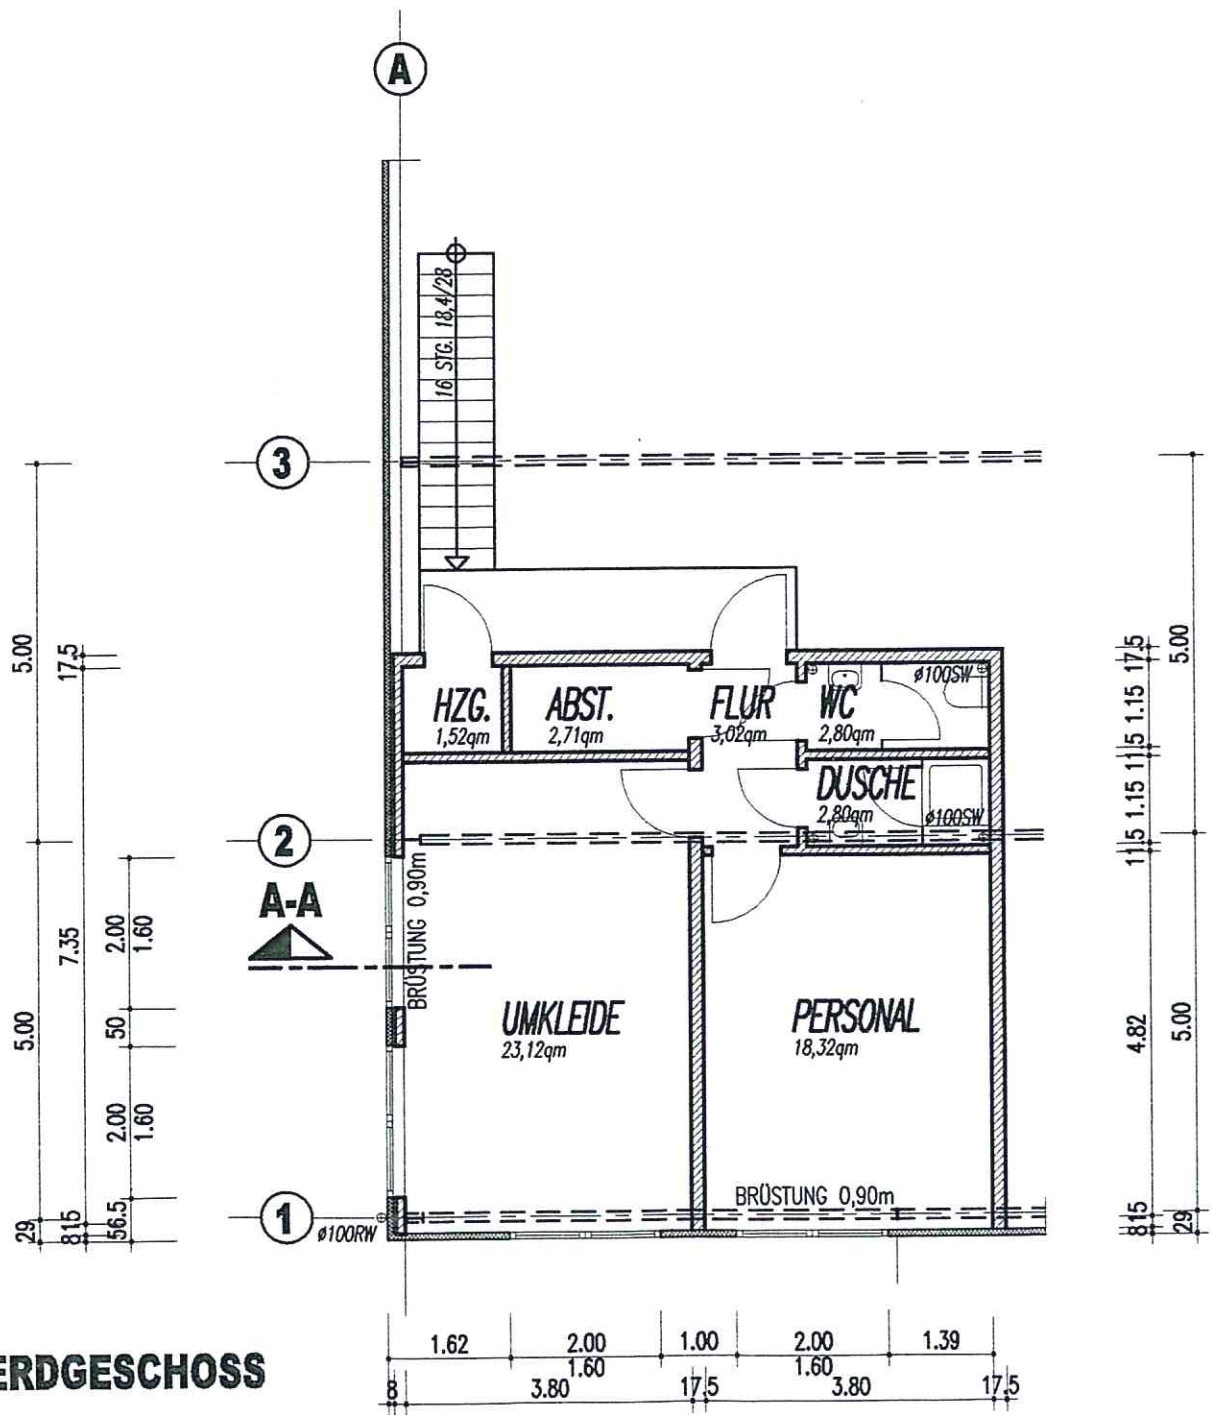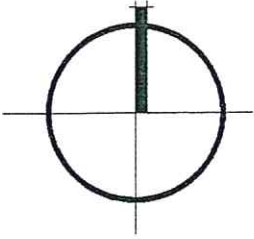

GEPL. GRUNDSTÜCKSGRENZE

ZU- UND AUSFAHRT

DACHAUFBAU:
 PVC-DACHABDICHTUNG
 WÄRMEDÄMMUNG LT. WÄRESCHUTZNACHWEIS
 PE-DAMPFBREMSE
 TRAPEZBLECH LT. STATIK

PULTDACH
 5° DACHNEIGUNG

+7,60
 +6,45

G.H.=1,15m
 W.H.=6,65m

+6,45
 +5,45
 +3,85
 +2,50
 +0,90
 -0,20

KONSTRUKTION
 SIEHE STATIK
 +7,60
 +7,10
 +4,63
 +2,00

2,83
 2,00
 HALLE
 ±0,00
 = 163,00m²INN

+5,70
 PERSONAL
 +2,95


2,75
 1,60
 90
 25
 1,60
 90
 BÜRO 1
 ±0,00

2,75
 1,60
 90
 25
 1,60
 90
 BÜRO 2
 ±0,00

FUNDAMENTE
 SIEHE STATIK

B

A

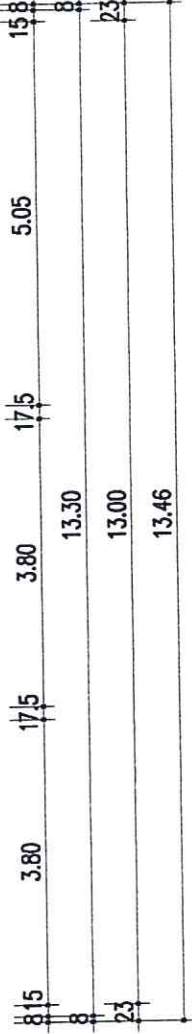

5

4

1

2



Remise
 M+S
 M = 1 : 250
 05.11.2010

332a

nes

332b